
Signature Not Verified
Digitally signed by THEODOROS MOUKOURIS
Date: 2013.06.27 09:18:05 EEST
Reason: Signed PDF (embedded)
Location: Athens, Ethniko Typografio

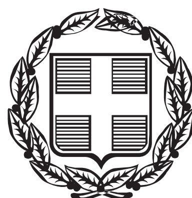

ΕΦΗΜΕΡΙΣ ΤΗΣ ΚΥΒΕΡΝΗΣΕΩΣ

ΤΗΣ ΕΛΛΗΝΙΚΗΣ ΔΗΜΟΚΡΑΤΙΑΣ

ΤΕΥΧΟΣ ΤΕΤΑΡΤΟ **Αρ. Φύλλου 308**

21 Ιουνίου 2013

ΠΕΡΙΕΧΟΜΕΝΑ

ΑΠΟΦΑΣΕΙΣ

ΑΠΟΦΑΣΕΙΣ

Αριθ. 26223/2766 (1)

Επικύρωση έκθεσης καθορισμού ορίων αιγιαλού και παραλίας στην περιοχή 'Τραχώνια' - Ολύμποι, Δημοτικής Ενότητας Μαστιχοχωρίων, Δήμου Χίου, Περιφερειακής Ενότητας Χίου, Περιφέρειας Β. Αιγαίου.

Η ΓΕΝΙΚΗ ΓΡΑΜΜΑΤΕΑΣ
ΑΠΟΚΕΝΤΡΩΜΕΝΗΣ ΔΙΟΙΚΗΣΗΣ ΑΙΓΑΙΟΥ

Έχοντας υπόψη:

1. Τις διατάξεις του Ν. 2971/2001 (ΦΕΚ 285/τ.Α΄/19-12-2001) "Αιγιαλός, παραλία και άλλες διατάξεις" όπως τροποποιήθηκε και ισχύει (και ιδιαίτερα το άρθρο 5 όπως τροποποιήθηκε με το άρθρο 113 του Ν. 3978/2011 - ΦΕΚ 137/τ.Α΄/16-06-2011).

2. Τις διατάξεις του άρθρου 89 του Π.Δ.284/88 «Οργανισμός του Υπουργείου Οικονομικών», όπως τροποποιήθηκε και ισχύει.

3. Τις διατάξεις του άρθρου 46, παρ. 21 του Ν. 3220/2004 «Μέτρα αναπτυξιακής πολιτικής κλπ.» (ΦΕΚ 15/τ.Α΄) (ΦΕΚ 15/τ.Α΄/28-01-2004), δυνάμει των οποίων οι αρμοδιότητες του Υπουργού Οικονομίας και Οικονομικών, οι οποίες ανήκαν ή είχαν μεταβιβαστεί στους Νομάρχες μέχρι την έναρξη λειτουργίας των Νομαρχιακών Αυτοδιοικήσεων και αφορούν θέματα των Υπηρεσιών του Υπουργείου Οικονομίας και Οικονομικών, που εξαιρέθηκαν από την κατάργηση με τις διατάξεις της παρ. 2 του άρθρου 39 του Ν. 2218/1994, περιέρχονται στον Γενικό Γραμματέα της Περιφέρειας, εκτός των θεμάτων της Υ.Δ.Ε.

4. Τις διατάξεις του άρθρου 280 παρ. 1 του Ν. 3852/2010 (ΦΕΚ 87/τ.Α΄/07-06-2010) «Νέα Αρχιτεκτονική της Αυτοδιοίκησης και της Αποκεντρωμένης Διοίκησης - Πρόγραμμα Καλλικράτης».

5. Τις διατάξεις του Π.Δ. 143/23-12-2010 (ΦΕΚ 236/τ.Α΄/27-12-2010) των Υπουργών Εσωτερικών, Αποκέντρωσης και Ηλεκτρονικής Διακυβέρνησης και Οικονομικών που αφορά στη σύσταση του Οργανισμού της Αποκεντρωμένης Διοίκησης Αιγαίου.

6. Την υπ' αριθμ. 50458/6402/30-10-2012 (ΦΕΚ 3167/τ.Β΄/29-11-2012) «Παροχή εξουσιοδότησης υπογραφής πράξεων και εγγράφων "Με εντολή Γενικού Γραμματέα" στον Προϊστάμενο της Γενικής Διεύθυνσης Εσωτερικής Λειτουργίας της Αποκεντρωμένης Διοίκησης Αιγαίου και στους Προϊσταμένους των οργανικών μονάδων αυτής».

7. Την από 17-05-2013 Έκθεση της κατά το άρθρο 3 του Ν.2971/2001 αρμόδιας Επιτροπής περί χάραξης των ορίων αιγιαλού και παραλίας, στην περιοχή «Τραχώνια» - Ολύμποι, Δημοτικής Ενότητας Μαστιχοχωρίων, Δήμου Χίου, Περιφερειακής Ενότητας Χίου, Περιφέρειας Βορείου Αιγαίου και το κτηματογραφικό - υψομετρικό διάγραμμα του πολιτικού μηχανικού Γεωργίου Αγιωργούση, κλίμακας 1:500, σε μία (1) πινακίδα, που συντάχθηκε τον Ιανουάριο του 2013, ελέγχθηκε για την ακρίβεια της αποτύπωσης στις 21-02-2013 από την Δημητράκη Λεμονιά, Τοπογράφο Μηχανικό, υπάλληλο της Κτηματικής Υπηρεσίας Χίου και θεωρήθηκε από την ίδια στις 17-05-2013.

8. Το με Α.Π. 2004/07-12-2012 έγγραφο της Κτηματικής Υπηρεσίας Χίου, με το οποίο ζητάει τη σύμφωνη γνώμη του ΓΕΕΘΑ, σύμφωνα με το άρθρο 113 του Ν. 3978/2011.

9. Το με Α.Π. Φ.119/270208 Σ. 1690/18-04-2013 έγγραφο του ΓΕΕΘΑ, με το οποίο παρέχεται η σύμφωνη γνώμη του, σύμφωνα με τις διατάξεις της παρ. 113 του Ν. 3978/2011, αποφασίζουμε:

Α. Επικυρώνουμε την από 17-05-2013 Έκθεση της κατά το άρθρο 3 του Ν.2971/2001 αρμόδιας Επιτροπής περί χάραξης των ορίων αιγιαλού και παραλίας, στην περιοχή «Τραχώνια» - Ολύμποι, Δημοτικής Ενότητας Μαστιχοχωρίων, Δήμου Χίου, Περιφερειακής Ενότητας Χίου, Περιφέρειας Βορείου Αιγαίου και το κτηματογραφικό - υψομετρικό διάγραμμα του πολιτικού μηχανικού Γεωργίου Αγιωργούση, κλίμακας 1:500, σε μία (ι) πινακίδα, που συντάχθηκε τον Ιανουάριο του 2013, ελέγχθηκε για την ακρίβεια της αποτύπωσης στις 21-02-2013 από την Δημητράκη Λεμονιά, Τοπογράφο Μηχανικό, υπάλληλο

της Κτηματικής Υπηρεσίας Χίου και θεωρήθηκε από την ίδια στις 17-05-2013.

Β. Στο τοπογραφικό αυτό διάγραμμα, η αρμοδία Επιτροπή καθορίζει:

1. Την οριογραμμή του αιγιαλού με κόκκινη συνεχή πολυγωνική γραμμή 1, 2, 3, 4, 5, 6, 7, 8, 9, 10, 11, 12, 13, 14, της οποίας οι κορυφές εξασφαλίζονται με ορθογώνιες συντεταγμένες εξαρτημένες από το Κρατικό Τριγωνομετρικό Δίκτυο, σε προβολή ΕΓΣΑ '87.

2. Την οριογραμμή της παραλίας με κίτρινη συνεχή πολυγωνική γραμμή 1΄, 2΄, 3΄, 4΄, 5΄, 6΄, 7΄, 8΄, 9΄, 10΄, 11΄, 12΄, 13΄, 14΄, με την οποία καθορίζεται ζώνη παραλίας που χαράσσεται σε σταθερή απόσταση 10 (δέκα) μέτρων από την οριογραμμή του αιγιαλού, προκειμένου να εξυπηρετηθούν οι σκοποί της παρ. 2 του άρθρου 1 και της παρ. 3 του άρθρου 2 του Ν. 2971/2001. Οι κορυφές της εξασφαλίζονται με ορθογώνιες συντεταγμένες εξαρτημένες από Κρατικό Τριγωνομετρικό Δίκτυο, σε προβολή ΕΓΣΑ '87.

3. Δεν εξαιρούνται οι κατασκευές, που βρίσκονται μέσα στην ζώνη της παραλίας.

Γ. Η παρούσα απόφαση μαζί με την έκθεση της Επιτροπής και το τοπογραφικό διάγραμμα, να δημοσιευτούν στην Εφημερίδα της Κυβερνήσεως.

Μυτιλήνη, 5 Ιουνίου 2013

Με εντολή Γενικού Γραμματέα
Αποκεντρωμένης Διοίκησης
Η Γενική Διευθύντρια Εσωτερικής Λειτουργίας
Αποκεντρωμένης Διοίκησης Αιγαίου
ΒΑΣΙΛΙΚΗ ΜΠΑΛΑΣΚΑ

ΕΚΘΕΣΗ ΕΠΙΤΡΟΠΗΣ
ΚΑΘΟΡΙΣΜΟΥ ΤΩΝ ΟΡΙΩΝ ΑΙΓΙΑΛΟΥ - ΠΑΡΑΛΙΑΣ
(ΑΡΘΡΟ 3 ΝΟΜΟΥ 2971/2001)

Για τον καθορισμό για πρώτη φορά των ορίων Αιγιαλού - Παραλίας στην περιοχή «Τραχώνια» - Ολύμποι, Δημοτικής Ενότητας Μαστιχοχωρίων Δήμου Χίου, Περιφερειακής Ενότητας Χίου, Περιφέρειας Βορείου Αιγαίου.

Στη Χίο σήμερα, Παρασκευή 17 Μαΐου 2013 οι υπογεγραμμένοι:

1. Κισσάνης Εμμανουήλ ΠΕ/Β'- Προϊστάμενος της Κτηματικής Υπηρεσίας Χίου, ως Πρόεδρος.

2. Δημητράκη Λεμονιά Τοπογράφος Μηχανικός ΠΕ/Δ3 υπάλληλος της Κτηματικής Υπηρεσίας Χίου, ως μέλος

3. Σκανδάλης Γεώργιος - Αντιπλοίαρχος Λ.Σ. Κεντρικός Λιμενάρχης Ν.Χίου, ως μέλος.

4. Ανωγιαννάκης Νικόλαος Πολιτικός Μηχανικός ΠΕ/Β β'-Προϊστάμενος Δ/νσης Πολεοδομίας Δήμου Χίου, ως μέλος.

5. Καρατζάς Ιωάννης Πολιτικός Μηχανικός ΠΕ/Β'-Διευθυντής Δ/νσης Περιβάλλοντος & Χωρικού Σχεδιασμού της Αποκεντρωμένης Διοίκησης Αιγαίου, ως μέλος, (ο οποίος δεν παρέστη γιατί κωλύεται), αποτελούντες την επιτροπή καθορισμού των ορίων Αιγιαλού και Παραλίας δυνάμει του άρθρου 3 του Ν.2971/01, ορισθέντες διά της υπ' αριθ. οικ. 12806/4036/8-8-2011 απόφασης του Γενικού Γραμματέα της Αποκεντρωμένης Διοίκησης Αιγαίου, συγκληθείσα με τις α) αριθ. πρωτ. 254/19-02-2013 και β) 848/15-05-2013 προσκλήσεις του Προέδρου της Επιτροπής.

Λαβόντες υπ' όψιν

1. Η με αριθ. πρωτ. 2004/6-12-2012 αίτηση του Γεωργίου Πατεριμού, με την οποία ζητείται ο καθορισμός των ορίων του αιγιαλού- παραλίας στην προαναφερθείσα περιοχή.

Το από Ιανουάριο 2013 κτηματογραφικό - υψομετρικό διάγραμμα του Γεωργίου Αγιωργούση Πολιτικού μηχανικού σε μία πινακίδα, σε κλίμακα 1: 500, που ελέγχθηκε από την Δημητράκη Λεμονιά, Τοπογράφο μηχανικό της Κτηματικής Υπηρεσίας Χίου, στις 21-02-2013 και θεωρήθηκε από την ίδια στις 17-05 -2013, όπως το άρθρο 20 του Ν. 719/77 και το με αριθ. Πρωτ. 1121409/35/1/24-1-2000 έγγραφο της Γεν. Δ/νσης Δ.Π. και Εθν. Κληρ/των - Δ.νση Τεχνικών Υπηρεσιών & Στέγασης του Υπουργείου Οικονομικών ορίζει.

2. Τις διατάξεις του Ν. 2971/2001, όπως αυτός ισχύει σήμερα.

3. Την αντίληψη που σχηματίσαμε από την επιτόπια μετάβαση μας περί του πλάτους της βρεχόμενης ζώνης της ξηράς και των λοιπών συναφών στοιχείων ήτοι:

Α) Περιγραφή μορφολογίας εδάφους: Όλη η περιοχή είναι βραχώδης και σε ολόκληρο το μήκος της ακτογραμμής. Το έδαφος αποτελείται από παλαιοζωικά κλαστικά πετρώματα (γραουβάκες, σχιστόλιθους, πυριτόλιθους) καθώς και ασβεστόλιθους.

Η κλίση του εδάφους είναι μεγάλη σε όλο το μήκος και πλάτος της περιοχής.

Η βλάστηση περιλαμβάνει πεύκα, πουρνάρια και αγριόχορτα.

Κτίσματα εντός της ζώνης του αιγιαλού, δεν υπάρχουν καθ' όλο το μήκος της υπό καθορισμό περιοχής.

Β) Κατάσταση ακτής: Η ακτή είναι βραχώδης, με μεγάλη υψομετρική διαφορά.

Γ) Κατάσταση θαλάσσιου χώρου: Η προς καθορισμό περιοχή βρίσκεται εντός του ορμίσκου «Δίδυμο» και του όρμου «Ελάτης- Ποταμοί». Σε απόσταση έως 400μ από την ακτή το βάθος είναι της τάξης 3-5 μ., σε απόσταση 400μ μέχρι 700μ από την ακτή το βάθος είναι 38μ και σε απόσταση 700μ από την ακτή το βάθος μεγαλώνει στα 53μ έως 84μ . Υπάρχουν βραχονησίδες ανατολικά και βορειοδυτικά της υπό καθορισμό περιοχής.

Η σύσταση του βυθού είναι πετρώδης και δεν έχει αβαθή με βράχια. Το ανάπτυγμα του πελάγους είναι σχετικά μικρό λόγω ύπαρξης αρκετών βραχονησίδων από τις οποίες η μεγαλύτερη είναι ο «Άγιος Στέφανος» που βρίσκεται ανοιχτά από το βόρειο όριο του όρμου «Ελάτης- Ποταμοί» και η μικρότερη είναι ο «Άγιος Σώστης» που βρίσκεται δυτικά της βραχονησίδας «Άγιος Στέφανος» σε απόσταση 200μ.

Δ) Ύφαλοι και Ξέρες παρατηρούνται πάνω από την επιφάνεια της θάλασσας σε αποστάσεις της τάξης 0,15-0,3 μίλια από την ακτή.

Ε) Παλίρροιες - Ρεύματα: Η στάθμη της θάλασσας ανεβαίνει ή κατεβαίνει κατά 0,40μ. όταν πνέουν νότιοι άνεμοι και κατά 0,50μ όταν πνέουν βόρειοι άνεμοι. Τα θαλάσσια ρεύματα είναι μικρής έντασης με διεύθυνση αντίθετη με τους πνέοντες ανέμους.

ΣΤ) Επικρατούσες καιρικές συνθήκες: Επικρατούν οι ίδιες καιρικές συνθήκες, που επικρατούν σε όλο το Β.Α. Αιγαίο. Τους χειμερινούς μήνες πνέουν Βόρειοι και Νότιοι άνεμοι ισχυροί, την Άνοιξη Β.Δ. και Βόρειοι ισχυροί μέχρι μέτριοι, το Θέρος Βόρειοι μέτριοι (μελτέμια) και το Φθινόπωρο διάφοροι ασθενείς.

Συγκεκριμένα στην προς καθορισμό περιοχή τον Χειμώνα επικρατούν συνήθως Βόρειοι και Νότιοι άνεμοι ισχυροί έντασης 7 Beauforts, το Καλοκαίρι επικρατούν Βόρειοι άνεμοι μέτριας έντασης 4-5 Beauforts. Η περιοχή είναι ασφαλής όταν πνέουν Βορειοανατολικοί και Νοτιοανατολικοί άνεμοι γιατί είναι μπουνάτσα.

Το ύψος κύματος μεταβάλλεται ανάλογα με τον πνέοντα άνεμο και είναι μικρό, εκτός των καιρικών συνθηκών που επικρατούν Βόρειοι και Νότιοι άνεμοι, το ύψος κύματος φθάνει από 2,5 μ. μέχρι και 4,5 μ.

Ζ) Λοιπά στοιχεία καθορισμού αιγιαλού και παραλίας όπως ορίζονται λεπτομερώς στο άρθρο 9 του Ν.2971/ 2001:

Ότι στον συγκεκριμένο χώρο αιγιαλού: δεν υπάρχουν παράκτιοι φυσικοί πόροι, δεν έχουν κατασκευαστεί τεχνικά έργα και η περιοχή δεν έχει προκηρυχθεί προς κτηματογράφηση.

4. Το με αριθ. πρωτ. 552/07-12-2012 έγγραφο της Κτηματικής Υπηρεσίας Χίου προς ΓΕΕΘΑ προκειμένου να γνωμοδοτήσει κατά τις διατάξεις του άρθρου 17 του Ν. 2971/2001(Α' 80) διατυπώνοντας τη γνώμη του σύμφωνα με την παράγραφο 1 του άρθρου 5 του Ν. 2971/ 2001 (ΦΕΚ 80 /τ. Α') όπως τροποποιήθηκε και ισχύει.

5. Το με αριθ. Φ. 119/270208/Σ. 1690/18-04-2013 έγγραφο του ΓΕΕΘΑ, σύμφωνα με το οποίο δεν έχουν αντίρρηση για την συνέχεια της διαδικασίας καθορισμού ορίων αιγιαλού-παραλίας στην περιοχή «Τραχώνια».

6. Το γεγονός ότι δεν υπάρχουν φυσικές ενδείξεις για την ύπαρξη παλαιού αιγιαλού, σύμφωνα με το άρθρο 6 του Ν. 2971/2001.

Εν όψει των προαναφερθέντων η Επιτροπή, αποφασίζει:

Καθορίζει επί του προαναφερθέντος Τοπογραφικού Διαγράμματος: Α) την οριογραμμή του Αιγιαλού με κόκκινη συνεχή πολυγωνική γραμμή 1, 2, 3, 4, 5, 6, 7, 8, 9, 10, 11, 12, 13, 14, της οποίας οι κορυφές εξασφαλίζονται με ορθογώνιες συντεταγμένες εξαρτημένες από το Κρατικό Τριγωνομετρικό Δίκτυο.

Β) Την οριογραμμή της παραλίας με κίτρινη συνεχή πολυγωνική γραμμή 1΄, 2΄, 3΄, 4΄, 5΄, 6΄, 7΄, 8΄, 9΄, 10΄, 11΄, 12΄, 13΄, 14΄, με την οποία καθορίζεται ζώνη παραλίας που χαράσσεται σε σταθερή απόσταση 10 μέτρων από την οριογραμμή του αιγιαλού, προκειμένου να εξυπηρετηθούν οι σκοποί της παρ. 2 του άρθρου 1 και της παρ. 3 του άρθρου 2 του Ν.2971/01.


Οι κορυφές της εξασφαλίζονται με ορθογώνιες συντεταγμένες, εξαρτημένες από το Κρατικό Τριγωνομετρικό Δίκτυο. Δεν εξαιρούνται οι κατασκευές, που βρίσκονται μέσα στην ζώνη της παραλίας.

Ο Πρόεδρος

ΕΜΜΑΝΟΥΗΛ ΝΙΚ. ΚΙΣΣΑΝΗΣ


Τα Μέλη


ΛΕΜΟΝΙΑ Π. ΔΗΜΗΤΡΑΚΗ
ΓΕΩΡΓΙΟΣ ΣΚΑΝΔΑΛΗΣ
ΝΙΚΟΣ Ι. ΑΝΩΓΙΑΝΝΑΚΗΣ
ΙΩΑΝΝΗΣ ΚΑΡΑΤΖΑΣ

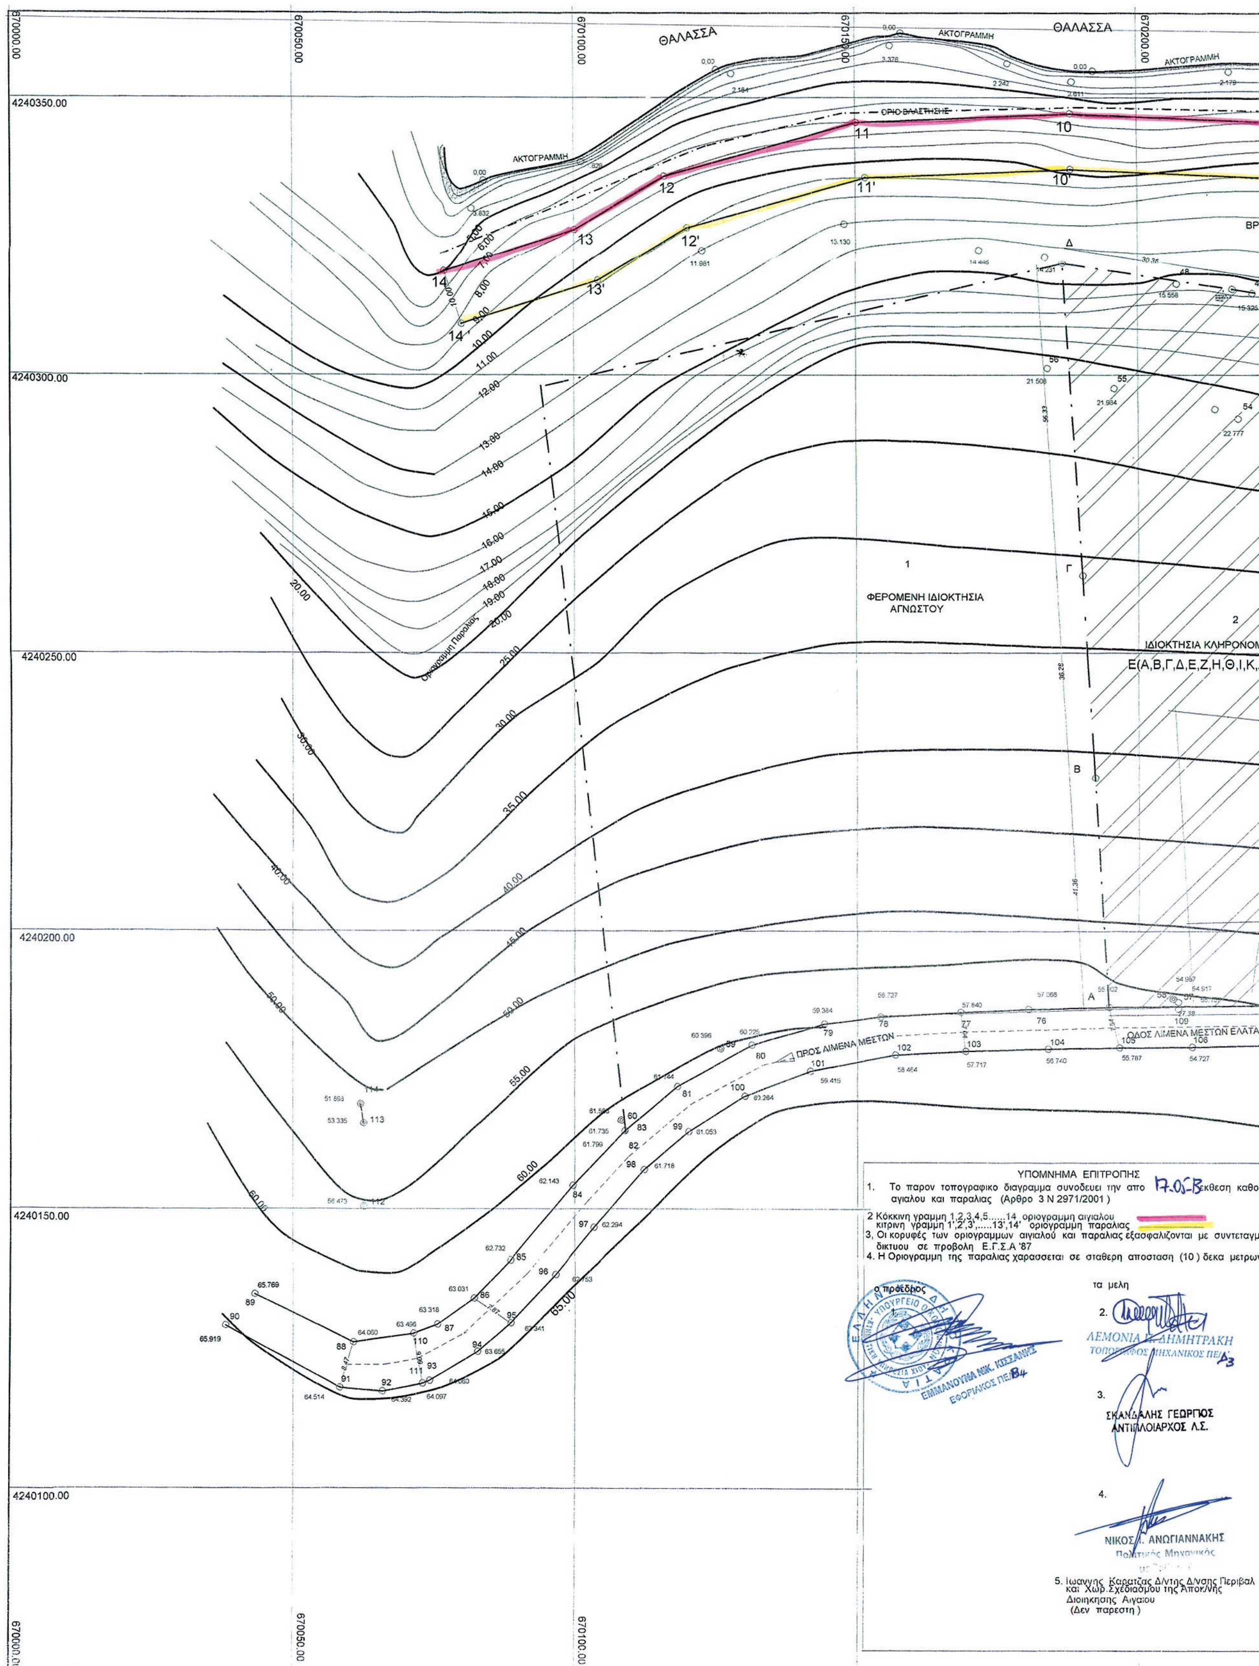

ΕΘΝΙΚΟ ΤΥΠΟΓΡΑΦΕΙΟ

Για τεχνικούς λόγους στο σχεδιάγραμμα, έγινε σμίκρυνση, κατά ποσοστό 37%

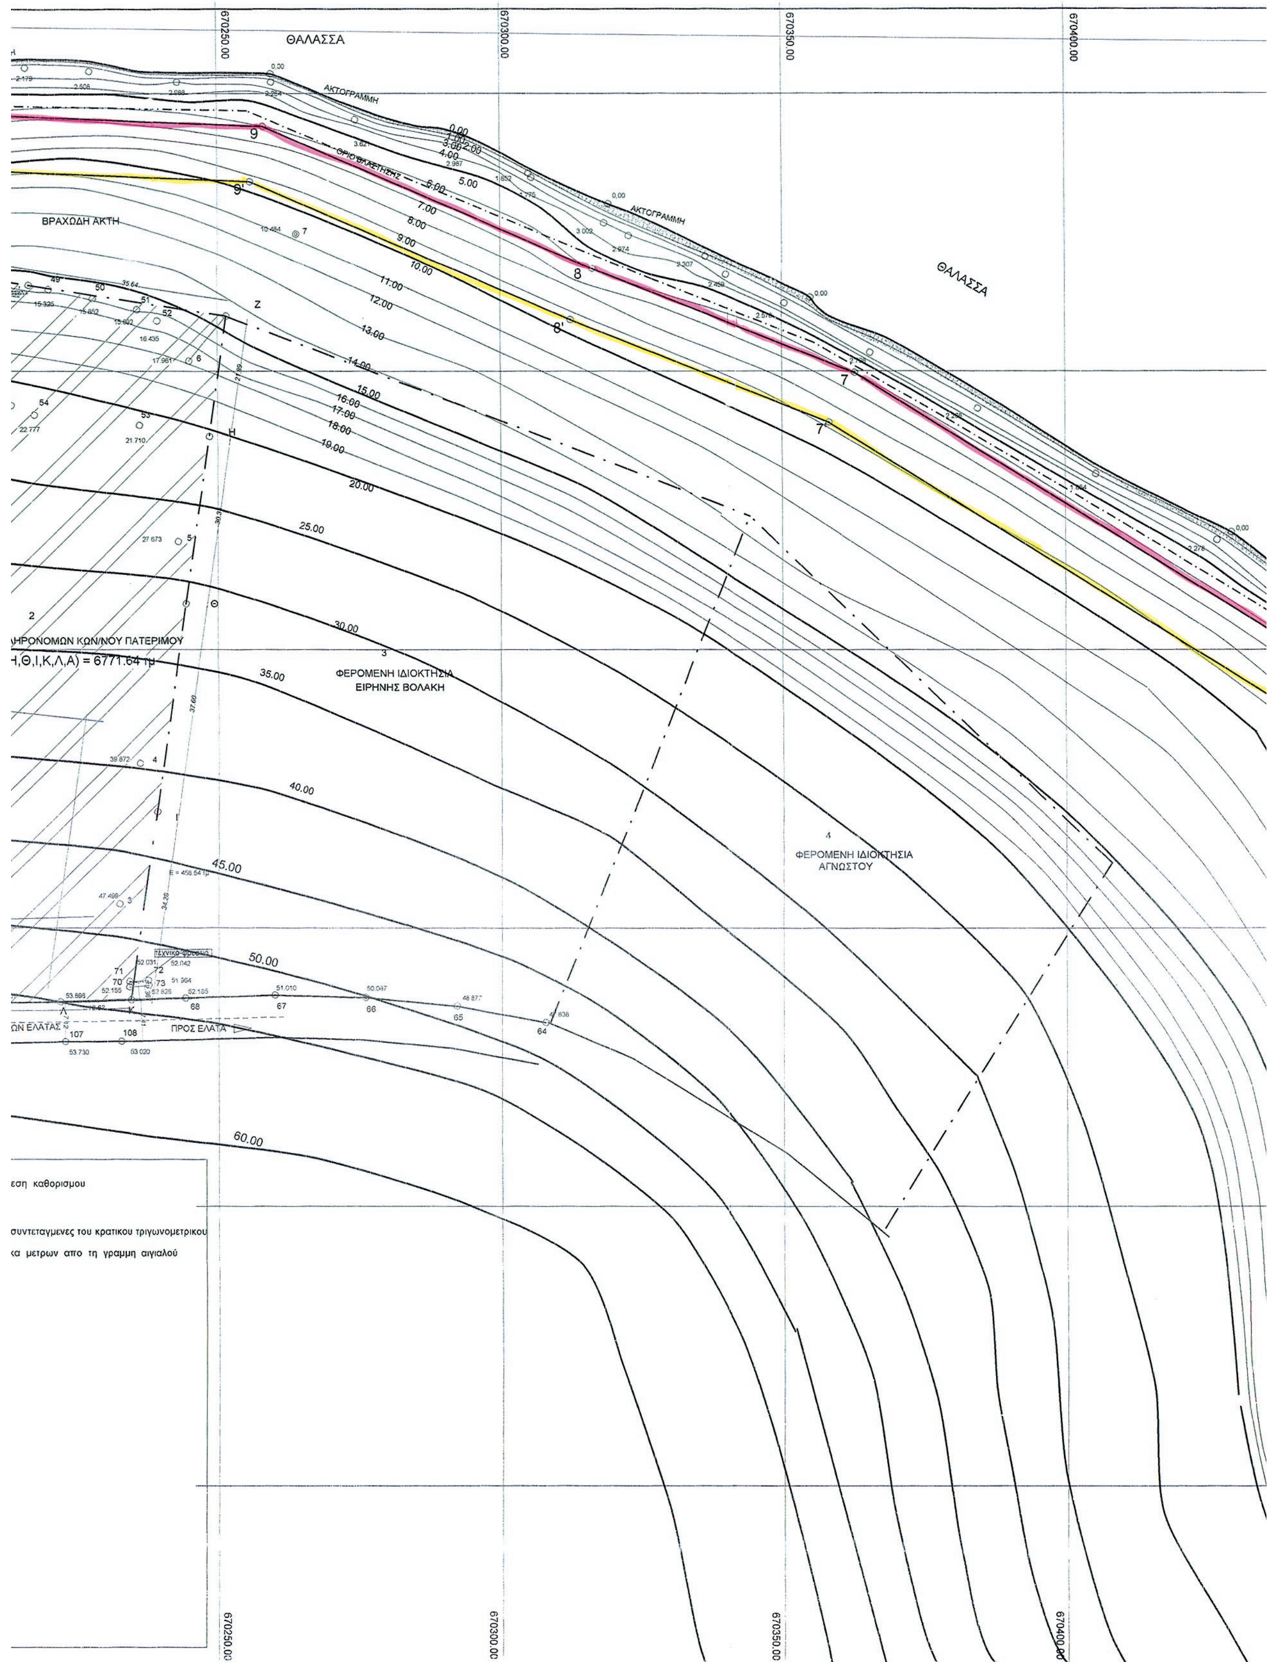
ΘΑΛΑΣΣΑ
ΑΚΤΟΓΡΑΜΜΗ
ΟΡΙΟ ΘΑΛΑΣΣΗΣ
ΒΡΑΧΩΔΗ ΑΚΤΗ
ΑΚΤΟΓΡΑΜΜΗ
ΘΑΛΑΣΣΑ
ΦΕΡΟΜΕΝΗ ΙΔΙΟΚΤΗΣΙΑ
ΕΙΡΗΝΗΣ ΒΟΛΑΚΗ
ΦΕΡΟΜΕΝΗ ΙΔΙΟΚΤΗΣΙΑ
ΑΓΝΩΣΤΟΥ
ΠΡΟΣ ΕΛΑΤΑ
670250.00
670300.00
670350.00
670400.00
60.00
50.00
45.00
40.00
35.00
30.00
25.00
20.00

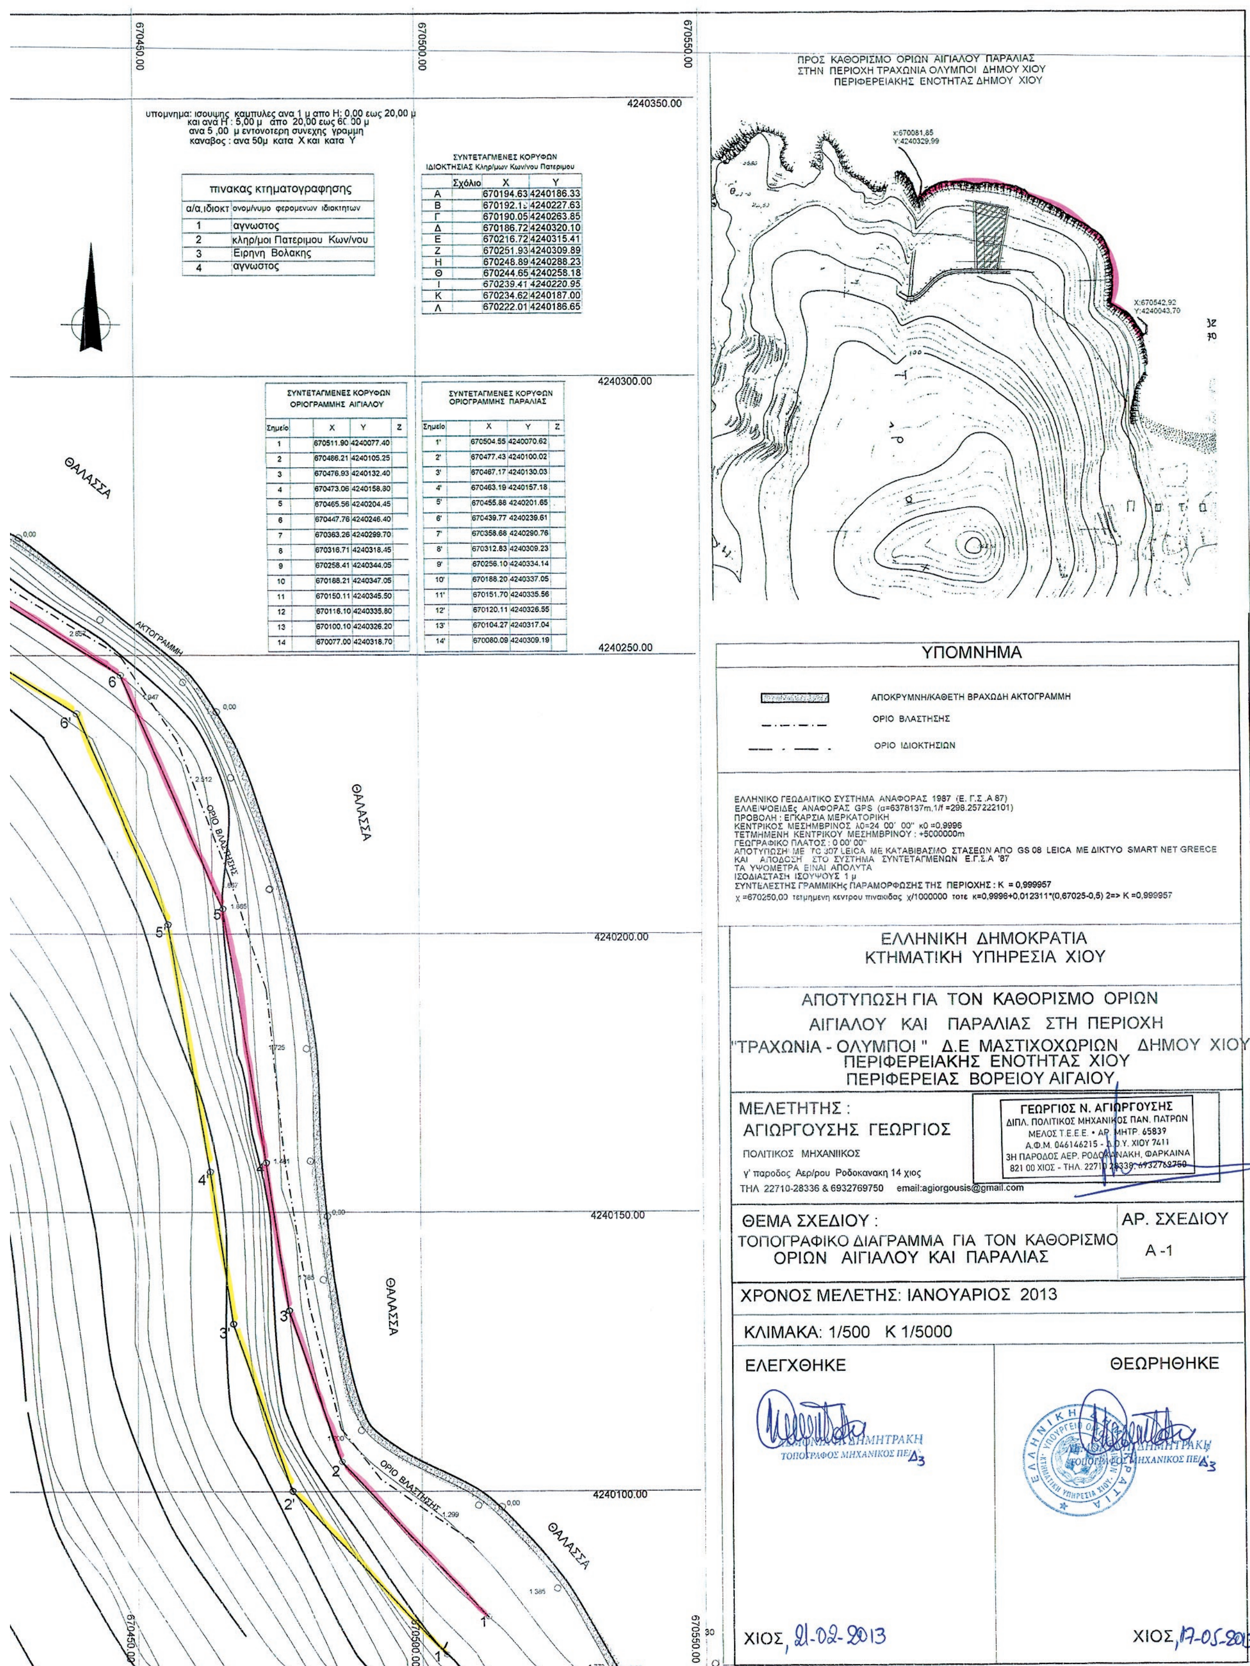

πινακας κτηματογραφησης

α/α.ιδιοκτ	ονομ/νυμο φερομενων ιδιοκτητων
1	αγνωστος
2	κληρ/μοι Πατεριμου Κων/νου
3	Ειρηνη Βολακης
4	αγνωστος

ΣΥΝΤΕΤΑΓΜΕΝΕΣ ΚΟΡΥΦΩΝ ΙΔΙΟΚΤΗΣΙΑΣ Κληρ/μων Κων/νου Πατεριμου

	Σχόλιο	X	Y
Α		670194.63	4240186.33
Β		670192.1[illegible]	4240227.63
Γ		670190.05	4240263.85
Δ		670186.72	4240320.10
Ε		670216.72	4240315.41
Ζ		670251.93	4240309.89
Η		670248.89	4240288.23
Θ		670244.65	4240258.18
Ι		670239.41	4240220.95
Κ		670234.62	4240187.00
Λ		670222.01	4240186.65

ΣΥΝΤΕΤΑΓΜΕΝΕΣ ΚΟΡΥΦΩΝ ΟΡΙΟΓΡΑΜΜΗΣ ΑΙΓΙΑΛΟΥ

Σημείο		X	Y	Z
1		670511.90	4240077.40	
2		670486.21	4240105.25	
3		670476.93	4240132.40	
4		670473.06	4240158.80	
5		670465.56	4240204.45	
6		670447.76	4240246.40	
7		670363.26	4240299.70	
8		670316.71	4240318.45	
9		670258.41	4240344.05	
10		670188.21	4240347.05	
11		670150.11	4240345.50	
12		670116.10	4240335.80	
13		670100.10	4240326.20	
14		670077.00	4240318.70	

ΣΥΝΤΕΤΑΓΜΕΝΕΣ ΚΟΡΥΦΩΝ ΟΡΙΟΓΡΑΜΜΗΣ ΠΑΡΑΛΙΑΣ

Σημείο		X	Y	Z
1'		670504.55	4240070.62	
2'		670477.43	4240100.02	
3'		670467.17	4240130.03	
4'		670463.19	4240157.18	
5'		670455.88	4240201.65	
6'		670439.77	4240239.61	
7'		670358.68	4240290.76	
8'		670312.83	4240309.23	
9'		670256.10	4240334.14	
10'		670188.20	4240337.05	
11'		670151.70	4240335.56	
12'		670120.11	4240326.55	
13'		670104.27	4240317.04	
14'		670080.09	4240309.19	

Αριθ. 1107 (2)

Εν μέρει ανάκληση της αριθμ. "1765/6-9-1994 απόφασης Κήρυξης" της Νομάρχη Ζακύνθου (ΦΕΚ 984/Δ΄/1994) και της αριθμ. "162/21-1-2010 απόφασης Κήρυξης" του Γενικού Γραμματέα ΠΙΝ (ΦΕΚ 71/Δ΄/2010).

Ο ΓΕΝΙΚΟΣ ΓΡΑΜΜΑΤΕΑΣ
ΑΠΟΚΕΝΤΡΩΜΕΝΗΣ ΔΙΟΙΚΗΣΗΣ ΠΕΛΟΠΟΝΝΗΣΟΥ, ΔΥΤΙΚΗΣ ΕΛΛΑΔΑΣ ΚΑΙ ΙΟΝΙΟΥ

Έχοντας υπόψη:

1. Τις περί Διοικητικής αποκέντρωσης διατάξεις του Ν.3200/55 όπως τροποποιήθηκε και συμπληρώθηκε μεταγενέστερα με το Ν.Δ. 532/70.

2. Τις διατάξεις του άρθρου 44 του Ν. 998/1979 «περί προστασίας των δασών και των δασικών εν γένει εκτάσεων της χώρας όπως προστέθηκε η παρ. 4 με το άρθρο 36 παρ. 3 Ν. 3698/2008».

3. Τις διατάξεις του Ν.3208/2003 «Προστασία των δασικών οικοσυστημάτων, κατάρτιση δασολογίου, ρύθμιση εμπραγμάτων δικαιωμάτων επί δασών και δασικών εν γένει εκτάσεων και άλλες διατάξεις».

4. Τις αριθμ. α) 160417/1180/8-7-1980 και β) 182447/3049/24-9-1980 διαταγές του Υπουργείου Γεωργίας.

5. Την αριθμ. 87234/7539/3-9-1997 εγκύκλιο διαταγή του Υπουργού Γεωργίας.

6. Την αριθμ. 107143/1057/18-9-2003 διαταγή Υφυπουργού Γεωργίας.

7. Τις διατάξεις του Άρθρου 36 του Ν.3698/2008.

8. Τις διατάξεις του Νόμου 3852/2010 (ΦΕΚ 87/Α΄/7-6-2010) «Νέα Αρχιτεκτονική της Αυτοδιοίκησης και της Αποκεντρωμένης Διοίκησης-Πρόγραμμα Καλλικράτης».

9. Τις διατάξεις του Π.Δ 139/2010 (ΦΕΚ 232/Α΄ 27-12-2010) «Οργανισμός της Αποκεντρωμένης Διοίκησης Πελοποννήσου - Δυτικής Ελλάδας και Ιονίου».

10. Την 1765/6-9-1994 απόφαση Κήρυξης της Νομάρχη Ζακύνθου (ΦΕΚ 984/Δ71994) με την οποία κηρύχθηκε αναδασωτέα έκταση εμβαδού 50 στρ στη θέση Ξυλόπορτα, περιφέρειας Κοινότητας Βολιμών, Ν. Ζακύνθου.

11. Την 162/21-1-2010 απόφαση Κήρυξης του Γενικού Γραμματέα ΠΙΝ (ΦΕΚ 71/Δ72010) με την οποία κηρύχθηκε αναδασωτέα έκταση εμβαδού 14,49 στρ στη θέση Μέγα Αλώνι- Βαθύ Λαγγάδι, περιφέρειας Κοινότητας Βολιμών, Ν. Ζακύνθου.

12. Την αριθμ. 2712/29-10-2012 εισήγηση της Δ/νσης Δασών Ν. Ζακύνθου, η οποία προτείνει την εν μέρει ανάκληση της αριθμ. 1765/6-9-1994 απόφασης Κήρυξης της Νομάρχη Ζακύνθου και της αριθμ 162/21-1-2010 απόφασης Κήρυξης του Γενικού Γραμματέα ΠΙΝ, για έκταση εμβαδού 3.222,06 τμ, στη θέση Ξυλόπορτα - Ασκός, ΤΚ Βολιμών, Δ Ζακύνθου.

13. Την αριθμ. 3/2012 Απόφαση της Πρωτοβάθμιας Επιτροπής Επίλυσης Δασικών Αμφισβητήσεων Νομού Ζακύνθου (Άρθρο 10 παρ. 3 του Ν.998/79), η οποία αποφάσισε ομόφωνα την εν μέρει ανάκληση της αριθμ. 1765/6-9-1994 απόφαση Κήρυξης της Νομάρχη Ζακύνθου και της αριθμ 162/21-1-2010 απόφαση Κήρυξης του Γενικού Γραμματέα ΠΙΝ όσο αφορά την έκταση εμβαδού 3.222,06 τμ. στη θέση Ξυλόπορτα - Ασκός, ΤΚ Βολιμών, Δ Ζακύνθου.

14. Την αριθμ. 1106 /26-4-2013 εισήγηση της Δ/νσης Δασών Ν. Ζακύνθου, προς τον Γενικό Γραμματέα Αποκεντρωμένης Διοίκησης Πελ/νήσου - Δυτικής Ελλάδας και Ιονίου με την οποία προτείνει την εν μέρει ανάκληση της αριθμ. 1765/6-9-1994 απόφαση Κήρυξης της Νομάρχη Ζακύνθου και της αριθμ "162/21-1-2010 απόφαση Κήρυξης του Γενικού Γραμματέα ΠΙΝ" για έκταση εμβαδού 3222,06 τμ. στη θέση "Ξυλόπορτα -Ασκός" ,ΤΚ Βολιμών, Δ Ζακύνθου, αποφασίζουμε:

Την εν μέρει ανάκληση της αριθμ. 1765/6-9-1994 απόφασης Κήρυξης της Νομάρχη Ζακύνθου (ΦΕΚ 984/Δ΄/1994) και της αριθμ. 162/21-1-2010 απόφασης Κήρυξης του Γενικού Γραμματέα ΠΙΝ (ΦΕΚ 71/Δ΄/2010) για έκταση εμβαδού 3222,06 τ.μ..

Η ανωτέρω έκταση βρίσκεται στη θέση «Ξυλόπορτα - Ασκός» ΤΚ. Βολιμών Δήμου Ζακύνθου Νομού Ζακύνθου, όπως προσδιορίζεται με τα στοιχεία: 1, 2, 3, ..., 9, 10, 1, και εμφανίζεται στο απόσπασμα φύλλου χάρτη Γ.Υ.Σ με αριθμ. 6164/2 κλίμακας 1:2.500 το οποίο αποτελεί αναπόσπαστο μέρος της απόφασης αυτής και ορίζεται ως εξής:

Βόρεια: μη δασική έκταση,
Νότια: Αναδασωτέα έκταση,
Ανατολικά: μη δασική έκταση,
Δυτικά: μη δασική έκταση.

Κατά τα λοιπά, οι αριθμ. 1765/6-9-1994 και 162/21-1-2010 αποφάσεις Κήρυξης ισχύουν ως έχουν.

Η απόφαση αυτή να δημοσιευθεί στην Εφημερίδα της Κυβερνήσεως.

Πάτρα, 26 Απριλίου 2013

Ο Γενικός Γραμματέας Αποκεντρωμένης Διοίκησης
ΕΜΜΑΝΟΥΗΛ ΑΓΓΕΛΑΚΑΣ






ΕΛΛΗΝΙΚΗ ΔΗΜΟΚΡΑΤΙΑ
ΑΠΟΚΕΝΤΡΩΜΕΝΗ ΔΙΟΙΚΗΣΗ
ΠΕΛ/ΝΗΣΟΥ - ΔΥΤΙΚΗΣ ΕΛΛΑΔΑΣ & ΙΟΝΙΟΥ
ΓΕΝΙΚΗ Δ/ΝΣΗ ΔΑΣΩΝ & ΑΓΡ/ΚΩΝ ΥΠΟΘΕΣΕΩΝ
Δ/ΝΣΗ ΔΑΣΩΝ ΖΑΚΥΝΘΟΥ

Ανήκει στην Αρ.Πρ.: 1108
Απόφαση Γενικού Γραμματέα Αποκεντρωμένης Διοίκησης Πελ/νήσου - Δυτικής Ελλάδας & Ιονίου
Απόσπασμα πινακίδας ΓΥΣ: 6164/2
ΤΚ Βολιμών
Δ..Θ. : «Ξυλόπορτα Ασκός»
ΚΛΙΜΑΚΑ: 1:2.500

ΕΘΝΙΚΟ ΤΥΠΟΓΡΑΦΕΙΟ
Για τεχνικούς λόγους στο σχεδιάγραμμα, έγινε σμίκρυνση, κατά ποσοστό 87%

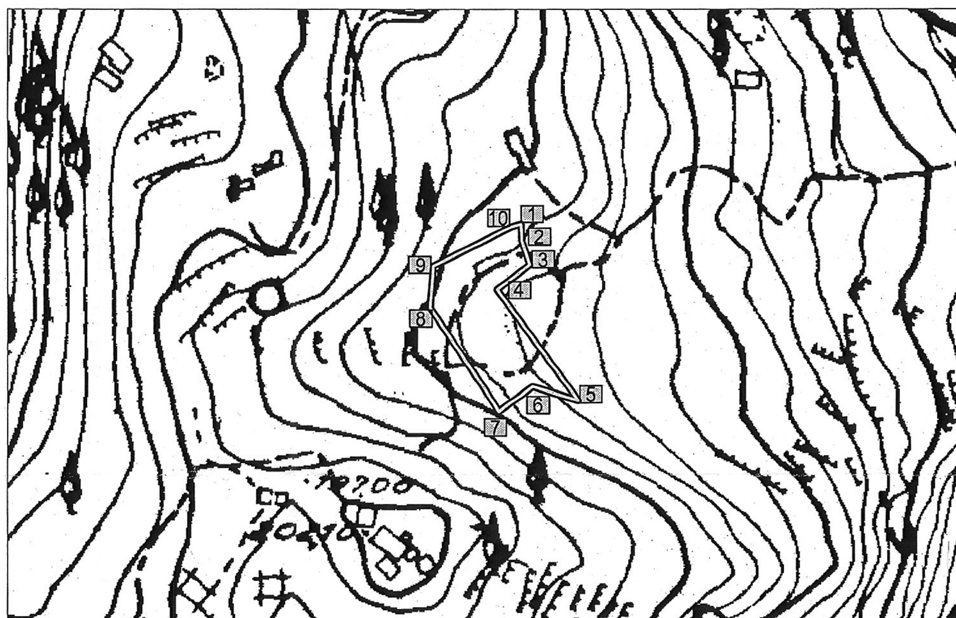

ΥΠΟΜΝΗΜΑ

(1,2,3...9.10,1), εμβαδού 3.222,06 τμ : Εν μέρει ανάκληση της αριθμ. της αριθμ"1765/6-9-1994 Απόφαση Κήρυξης" της Νομάρχη Ζακύνθου και της αριθμ "162/21-1-2010 Απόφαση Κήρυξης του Γενικού Γραμματέα ΠΙΝ"

Πάτρα, 26/4/2013
Ο ΓΕΝΙΚΟΣ ΓΡΑΜΜΑΤΕΑΣ
ΑΠΟΚΕΝΤΡΩΜΕΝΗΣ ΔΙΟΙΚΗΣΗΣ
ΠΕΛΟΠ/ΝΗΣΟΥ, ΔΥΤ.ΕΛΛΑΔΑΣ & ΙΟΝΙΟΥ



ΕΜΜΑΝΟΥΗΛ ΑΓΓΕΛΑΚΑΣ

Ζάκυνθος, 26/4/2013
-Ο-
Δ/ντής Δασών Ν.Ζακύνθου α .α.



Σκαλτογιάννης Δημήτριος
Δασολόγος με βαθμό Β'

Ζάκυνθος, 26/4/2013
-Η-
Συντάκτης

Κεφαλληνού Α.Μ.
Δασολόγος με βαθμό Δ'

Σελίδα 3 από 3



0400308210613000 8

ΑΠΟ ΤΟ ΕΘΝΙΚΟ ΤΥΠΟΓΡΑΦΕΙΟ
ΚΑΠΟΔΙΣΤΡΙΟΥ 34 * ΑΘΗΝΑ 104 32 * ΤΗΛ. 210 52 79 000 * FAX 210 52 21 004